PLAN DU RÉSEAU DES EAUX USÉES

BOIS-GRENIER - 1

MÉTROPOLE EUROPÉENNE DE LILLE

--- LÉGENDE ---

Collecteur gravitaire
- Eau usée
- Unitaire

Collecteur refoulement
- Eau usée

Branchement
- Eau usée

Ouvrage
- Chambre de tranquillisation
- Déversoir d'orage
- Station de refoulement

- Station d'épuration

- Parcellaire
- Bâti
- Plan d'eau, cours d'eau

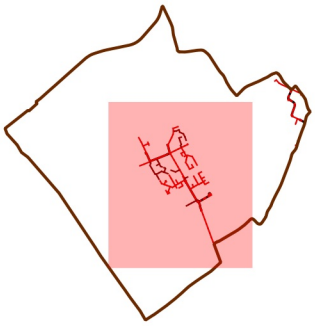

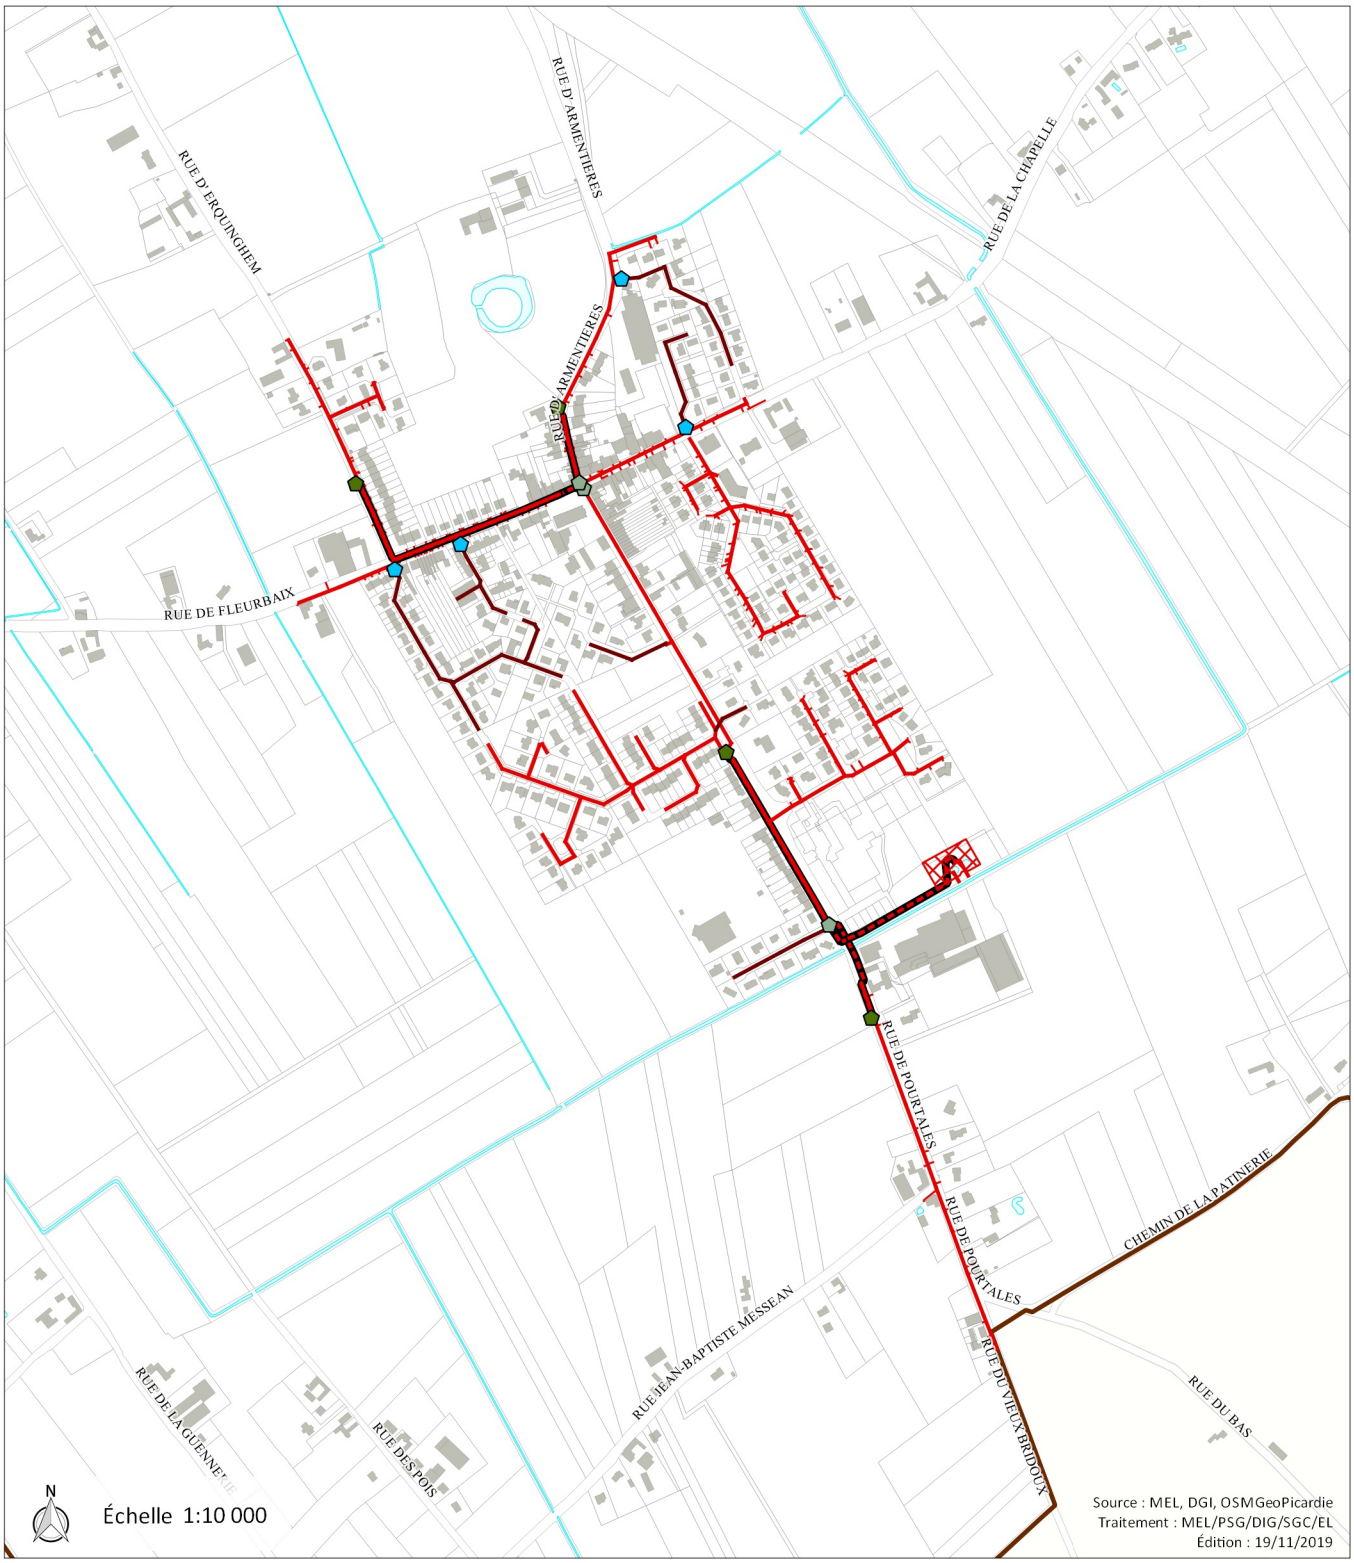

Source : MEL, DGI, OSMGeoPicardie
Traitement : MEL/PSG/DIG/SGC/EL
Édition : 19/11/2019

PLAN DU RÉSEAU DES EAUX USÉES

BOIS-GRENIER - 2

--- LÉGENDE ---

Collecteur gravitaire
- Eau usée
- Unitaire

Collecteur refoulement
- Eau usée

Branchement
- Eau usée

Ouvrage
- Chambre de tranquillisation
- Station de refoulement

- Parcellaire
- Bâti
- Plan d'eau, cours d'eau

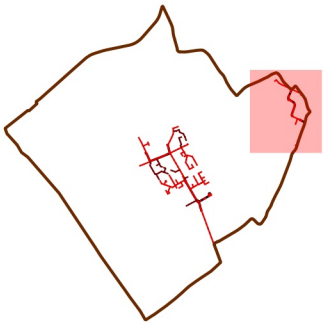

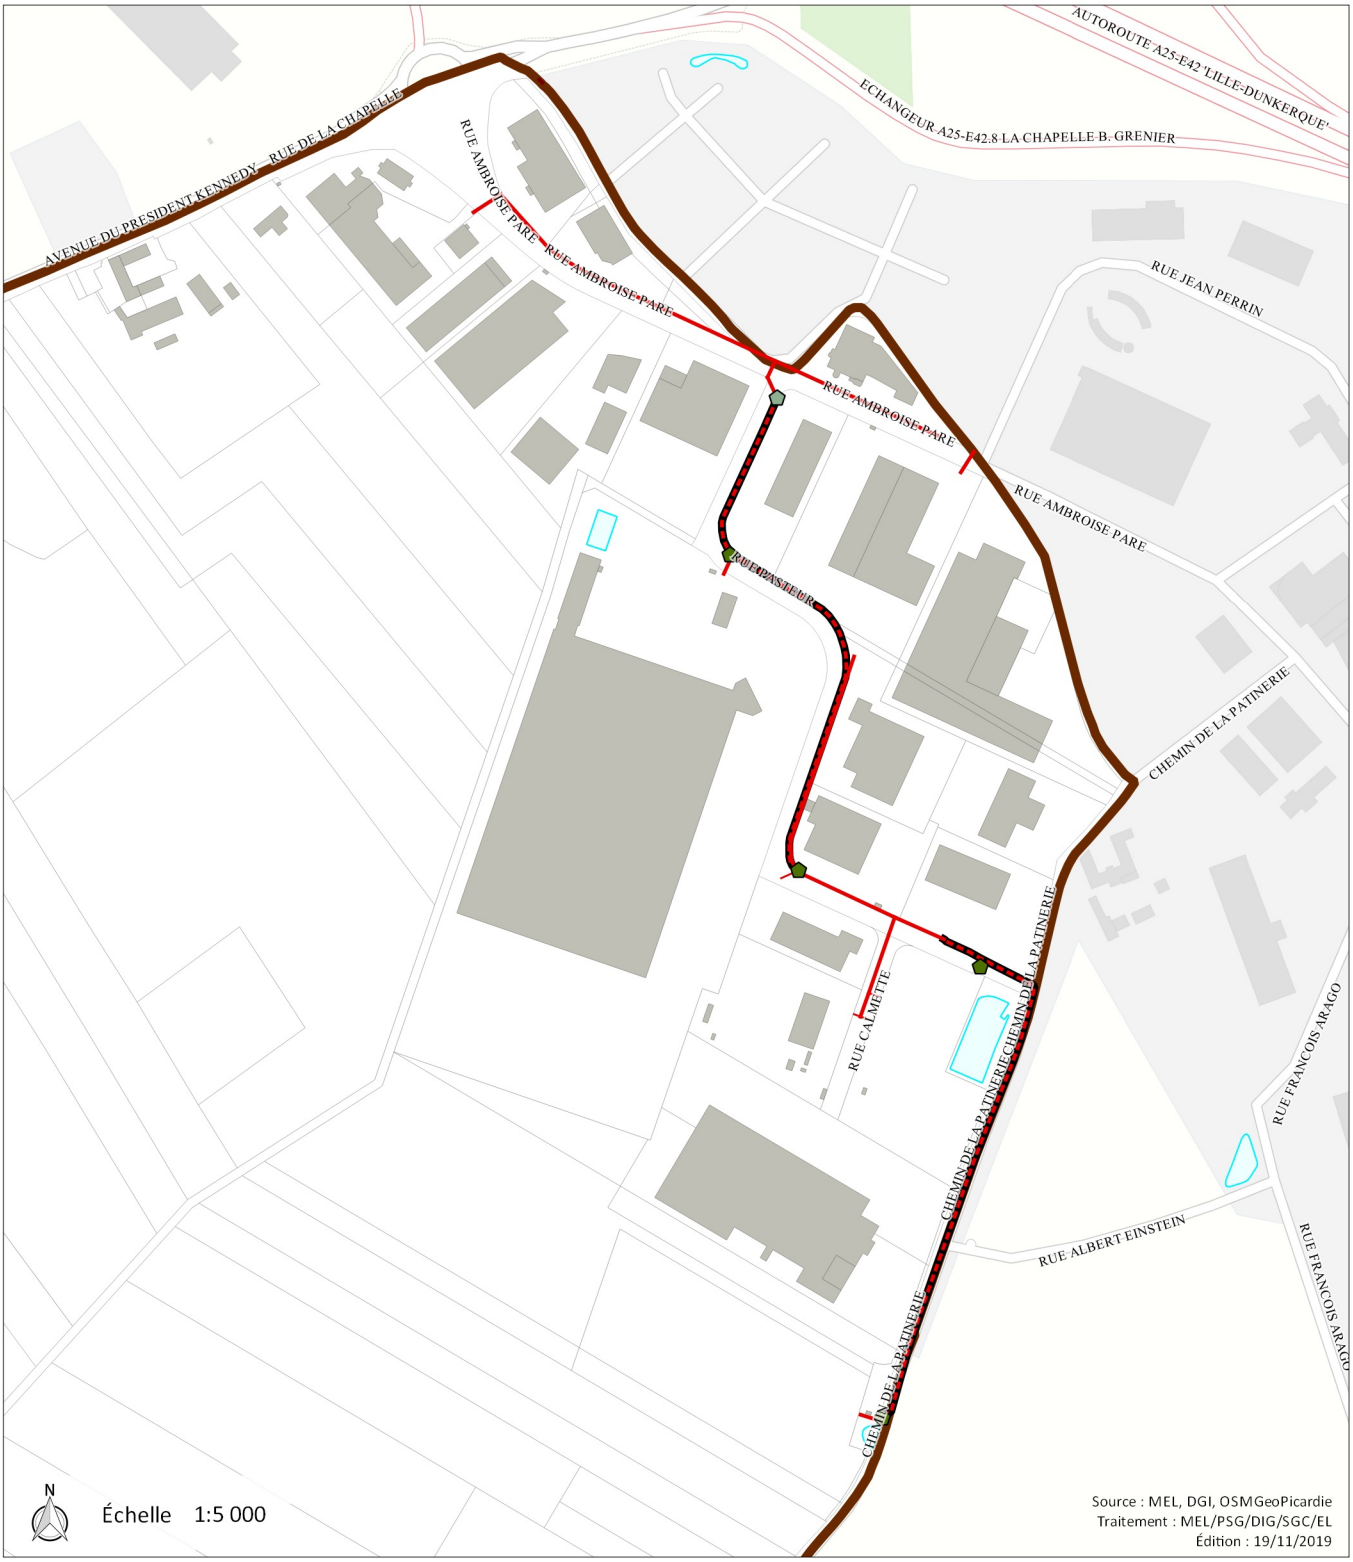

Source : MEL, DGI, OSMGeoPicardie
Traitement : MEL/PSG/DIG/SGC/EL
Édition : 19/11/2019